


REGELQUERSCHNITT 1

- Achse 1 & 2 -

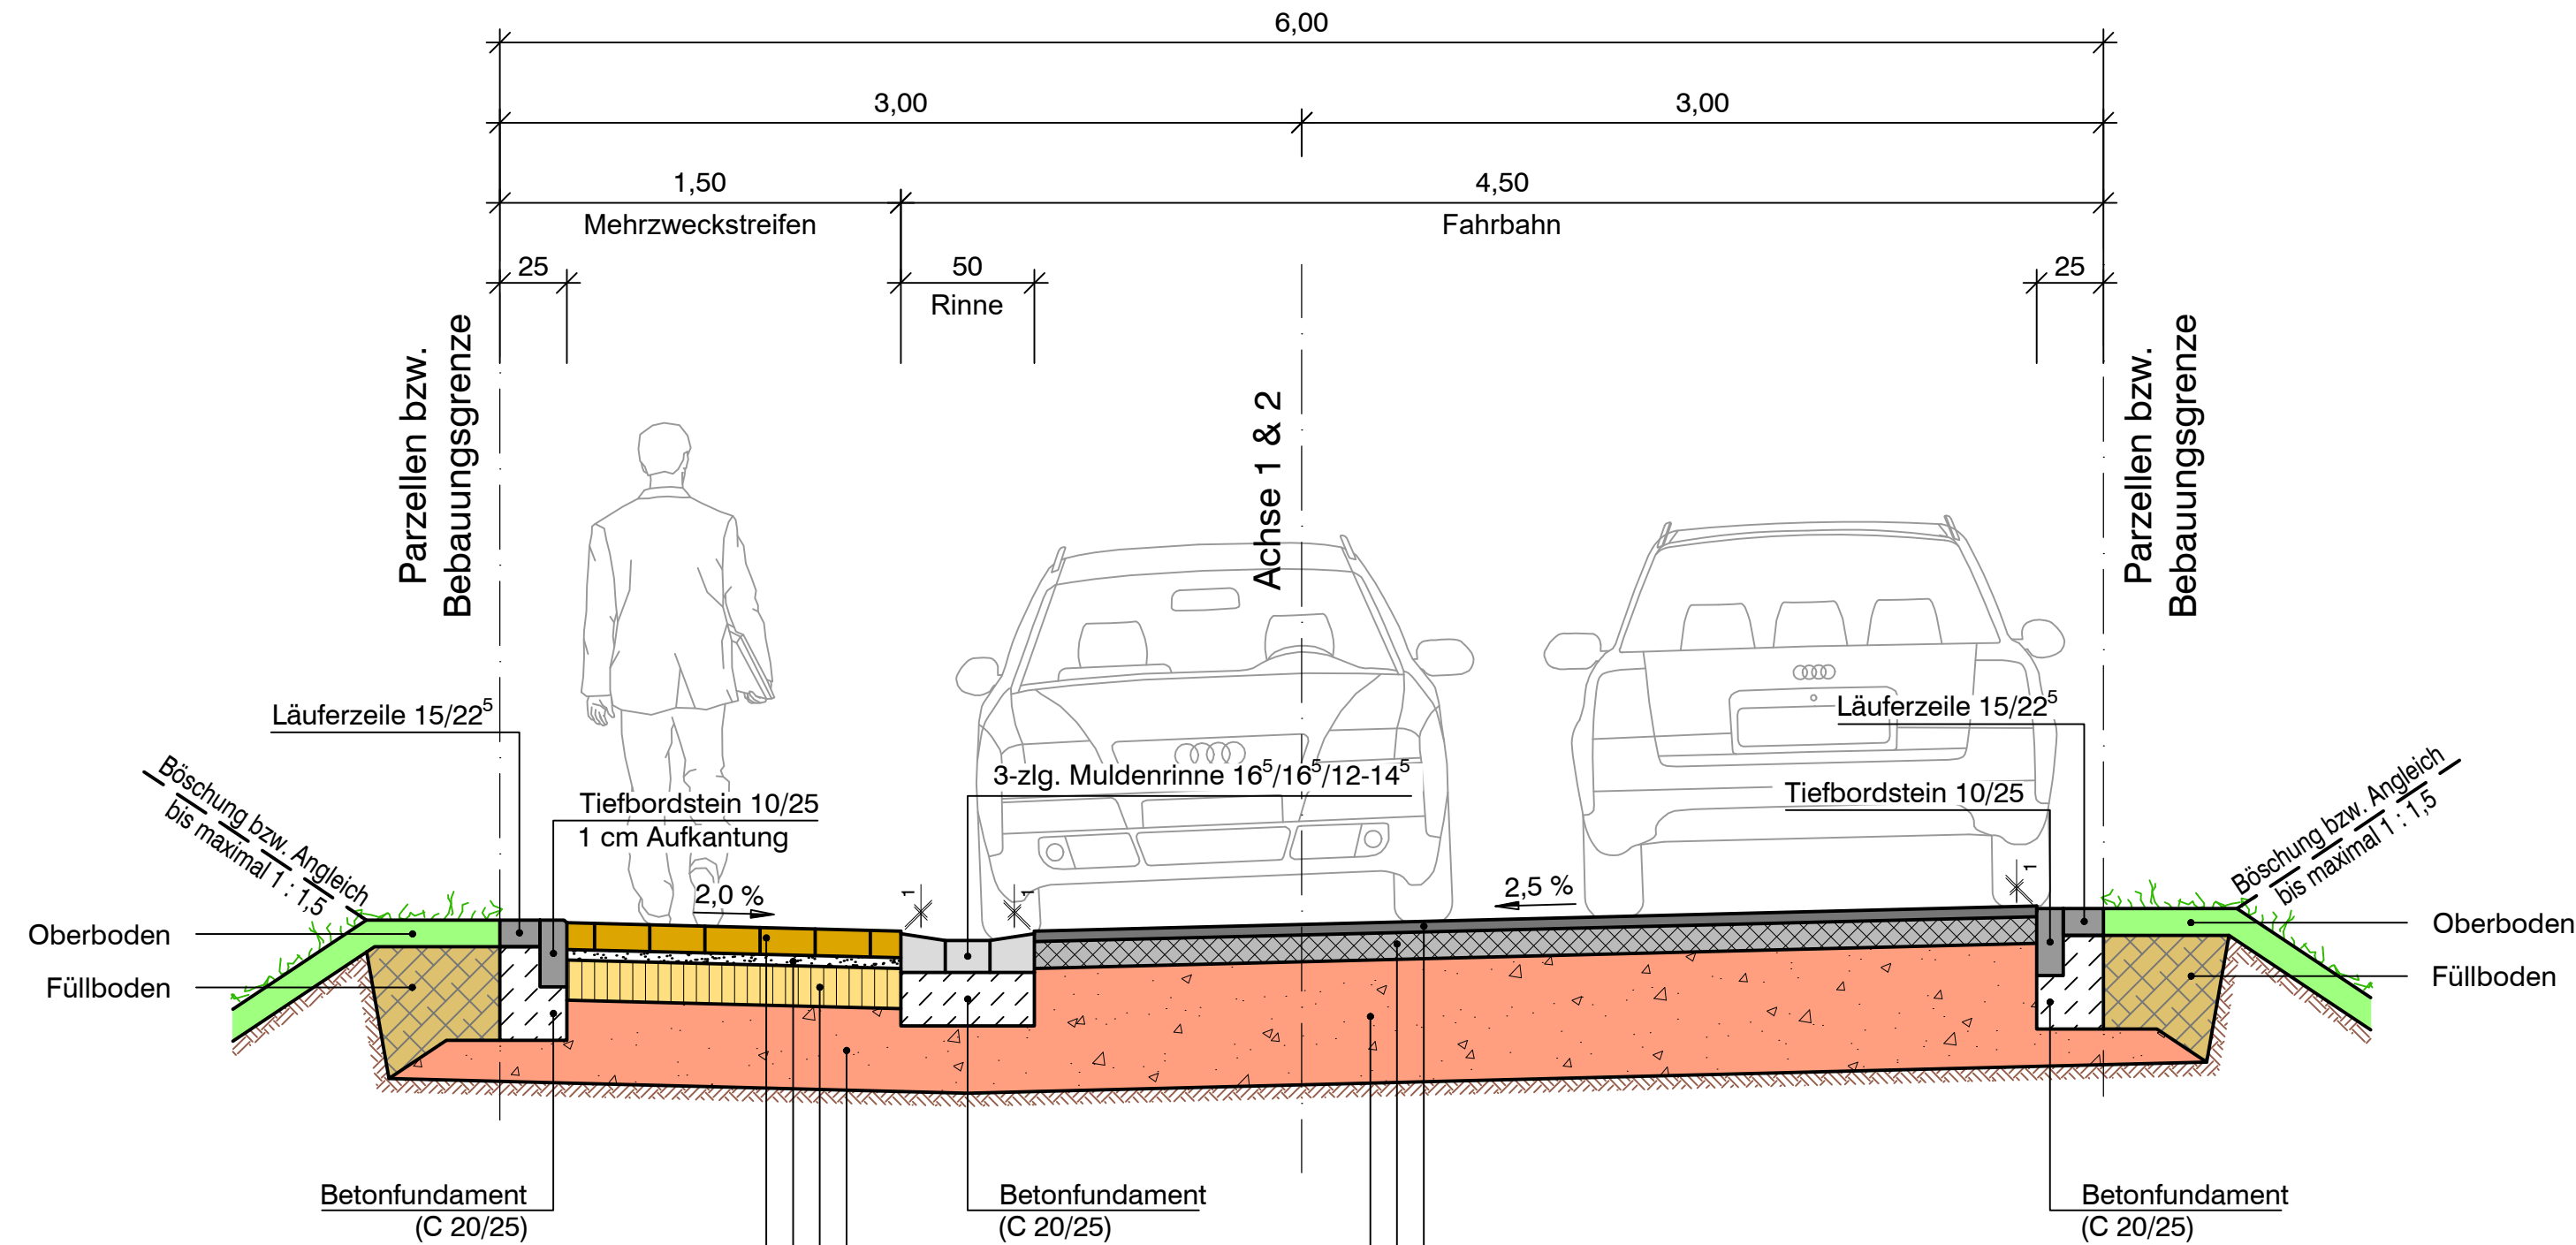

Aufbau nach RStO 12/24
Belastungsklasse Bk0.3, Tafel 3, Zeile 1

Betonsteinpflaster		10,0 cm
Splitt-/Sandbettung	0/05	4,0 cm
Schottertragschicht	0/32	15,0 cm
Frostschuttschicht	0/32	31,0 cm
Gesamtaufbaustärke		60,0 cm

auf tragfähigen Untergrund

Aufbau nach RStO 12/24
Belastungsklasse Bk0.3, Tafel 1, Zeile 1

Asphaltdeckschicht	AC 11 DN	4,0 cm
Asphalttragschicht	AC 32 TN	10,0 cm
Frostschuttschicht	0/32	46,0 cm
Gesamtaufbaustärke		60,0 cm

auf tragfähigen Untergrund

Der Inhalt dieser Planunterlage ist gemäß
DIN ISO 16016 urheberrechtlich geschützt.
Ingenieurgesellschaft Dr. Siekmann + Partner mbH

INDEX:	ART DER ÄNDERUNG:	DATUM:	GEZ.:	GEPR.:
Projekt: Erschließung NBG Bornwies II in Westerburg-Sainscheid, 1. - 3. BA				
 Ingenieurgesellschaft Thür • Simmern • Westerburg • Cochem Dr. Siekmann + Partner mbH www.siekmann-ingenieure.de				
Stadt WESTERBURG				
Planbezeichnung: REGELQUERSCHNITT 1 - ACHSE 1 & 2 -				
Bearb.: Acher/Schlag	Datum: 17.10.2025	ENTWURFSPLANUNG		Maßstab: 1 : 25
Gez.: Schlag	Pr.-Nr.: 22148			
Gepr.: Acher	Anl.-Nr.: 4.1			