


REGELQUERSCHNITT 2

- Achse 3 -

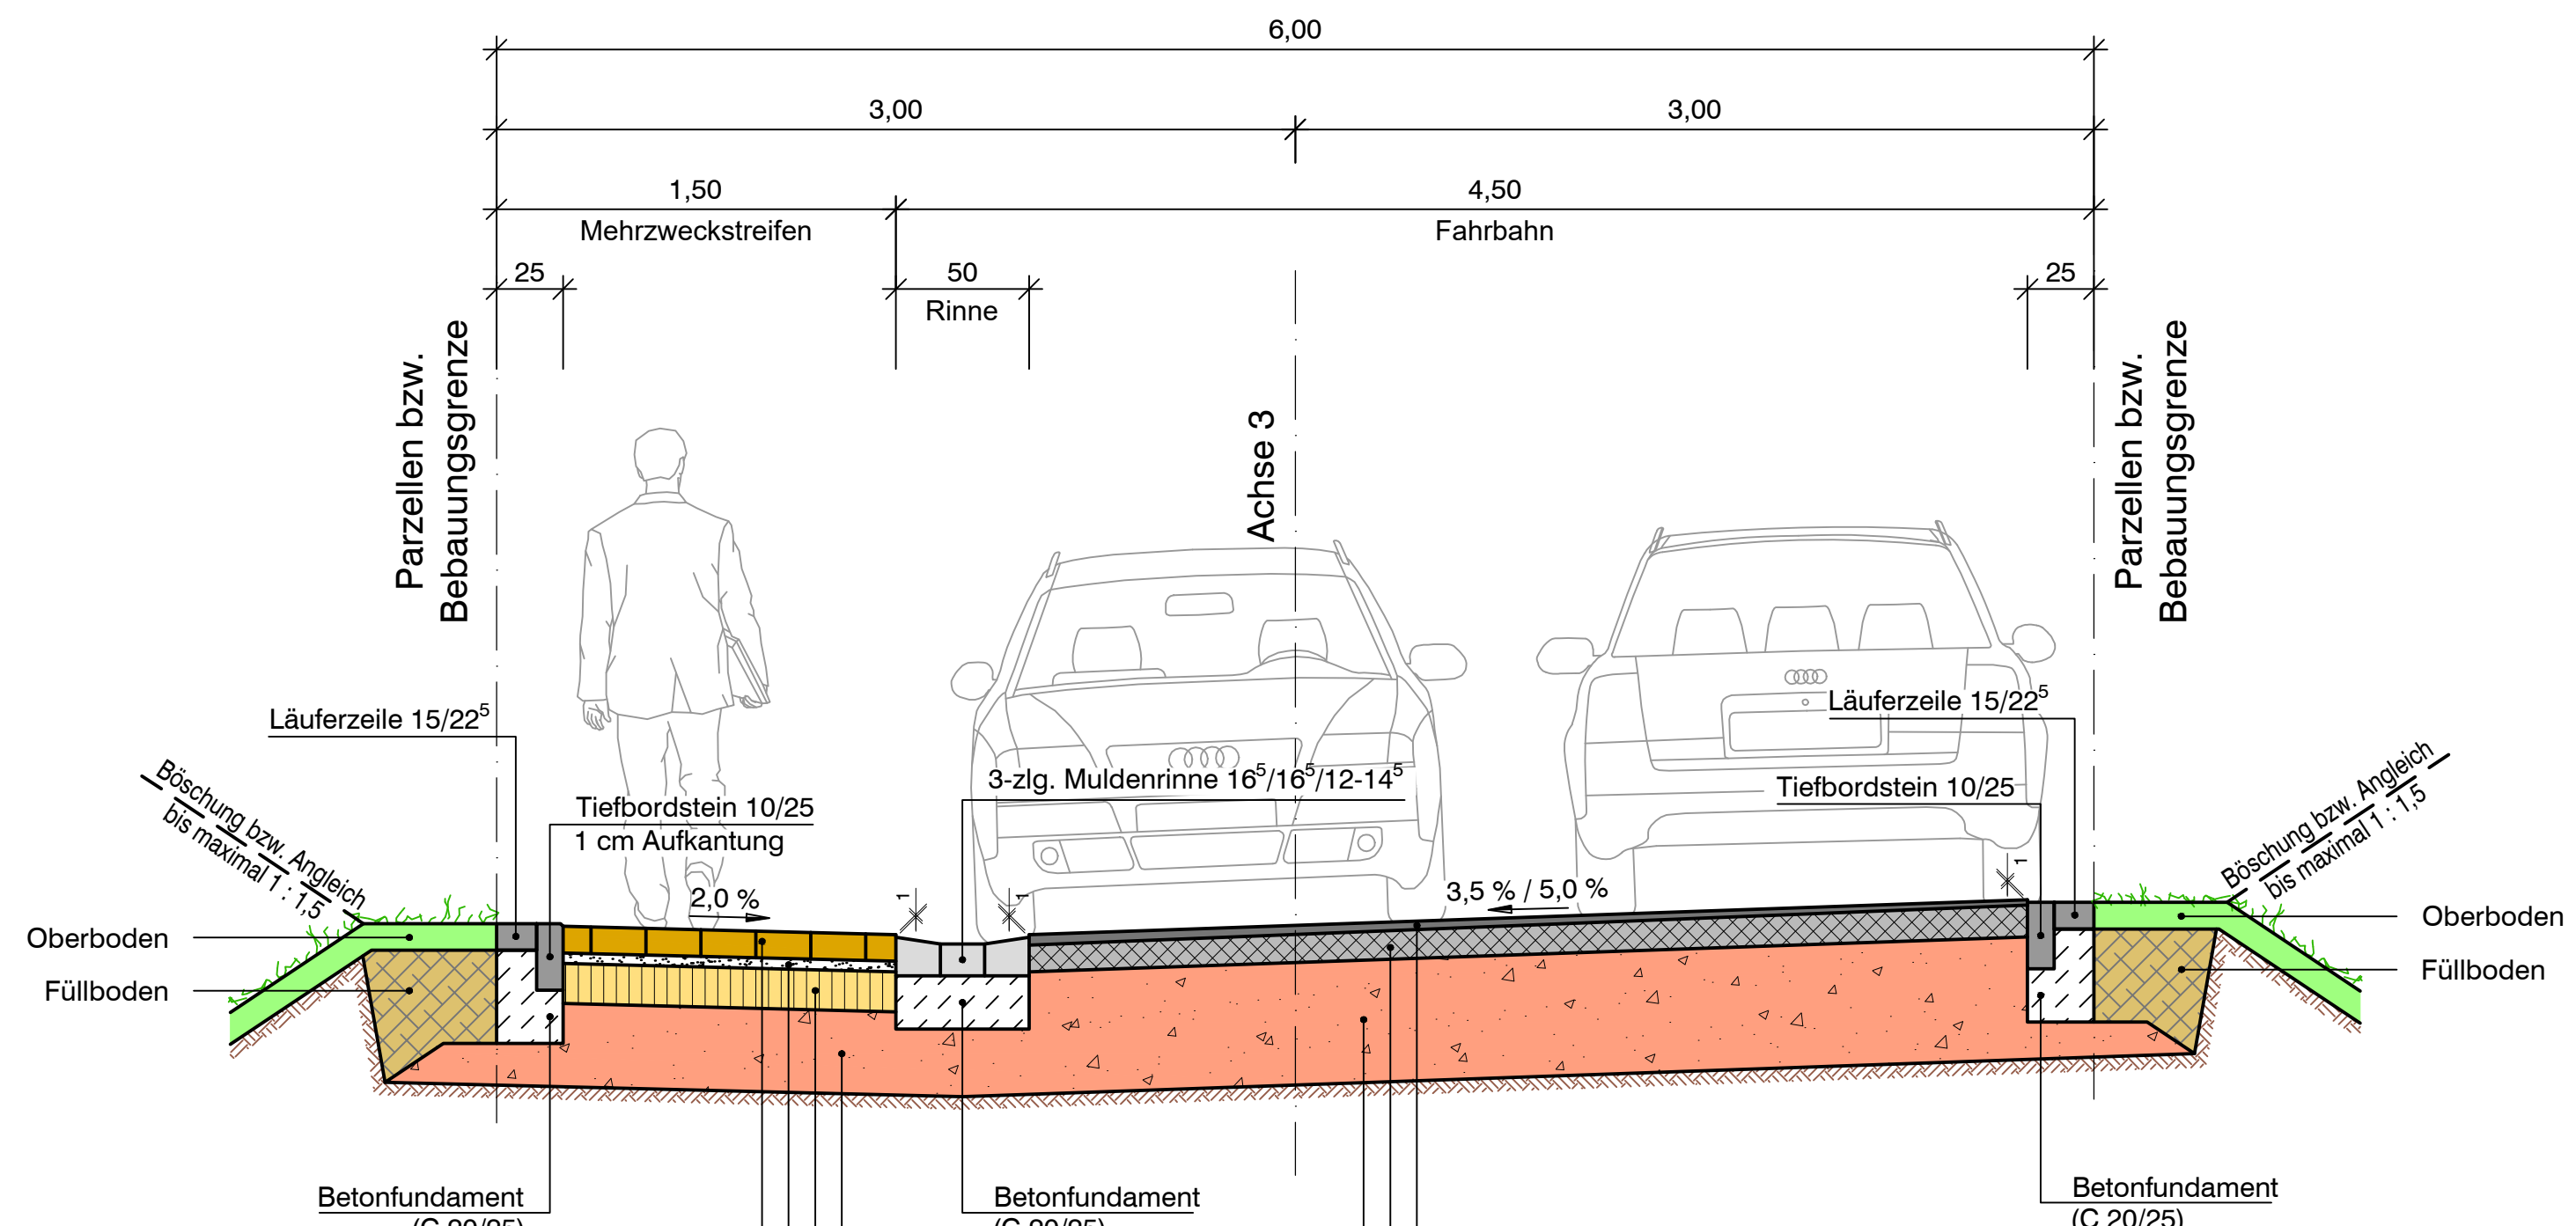

Aufbau nach RStO 12/24
Belastungsklasse Bk0.3, Tafel 3, Zeile 1

Betonsteinpflaster	10,0 cm
Splitt-/Sandbettung 0/05	4,0 cm
Schottertragschicht 0/32	15,0 cm
Frostschuttschicht 0/32	31,0 cm
Gesamtaufbaustärke	60,0 cm


auf tragfähigen Untergrund

Aufbau nach RStO 12/24
Belastungsklasse Bk0.3, Tafel 1, Zeile 1

Asphaltdeckschicht AC 11 DN	4,0 cm
Asphalttragschicht AC 32 TN	10,0 cm
Frostschuttschicht 0/32	46,0 cm
Gesamtaufbaustärke	60,0 cm

auf tragfähigen Untergrund

Der Inhalt dieser Planunterlage ist gemäß
DIN ISO 16016 urheberrechtlich geschützt.
Ingenieurgesellschaft Dr. Siekmann + Partner mbH

INDEX:	ART DER ÄNDERUNG:	DATUM:	GEZ.:	GEPR.:
Projekt: Erschließung NBG Bornwies II in Westerburg-Sainscheid, 1. - 3. BA				
 Ingenieurgesellschaft Dr. Siekmann + Partner mbH		Thür • Simmern • Westerburg • Cochem www.siekmann-ingenieure.de		
Stadt WESTERBURG				
Planbezeichnung: REGELQUERSCHNITT 2				
- ACHSE 3 -				
Bearb.: Acher/Schlag	Datum: 17.10.2025	ENTWURFSPLANUNG	Maßstab:	
Gez.: Schlag	Pr.-Nr.: 22148		1 : 25	
Gepr.: Acher	Anl.-Nr.: 4.2			