- Achse 2 -

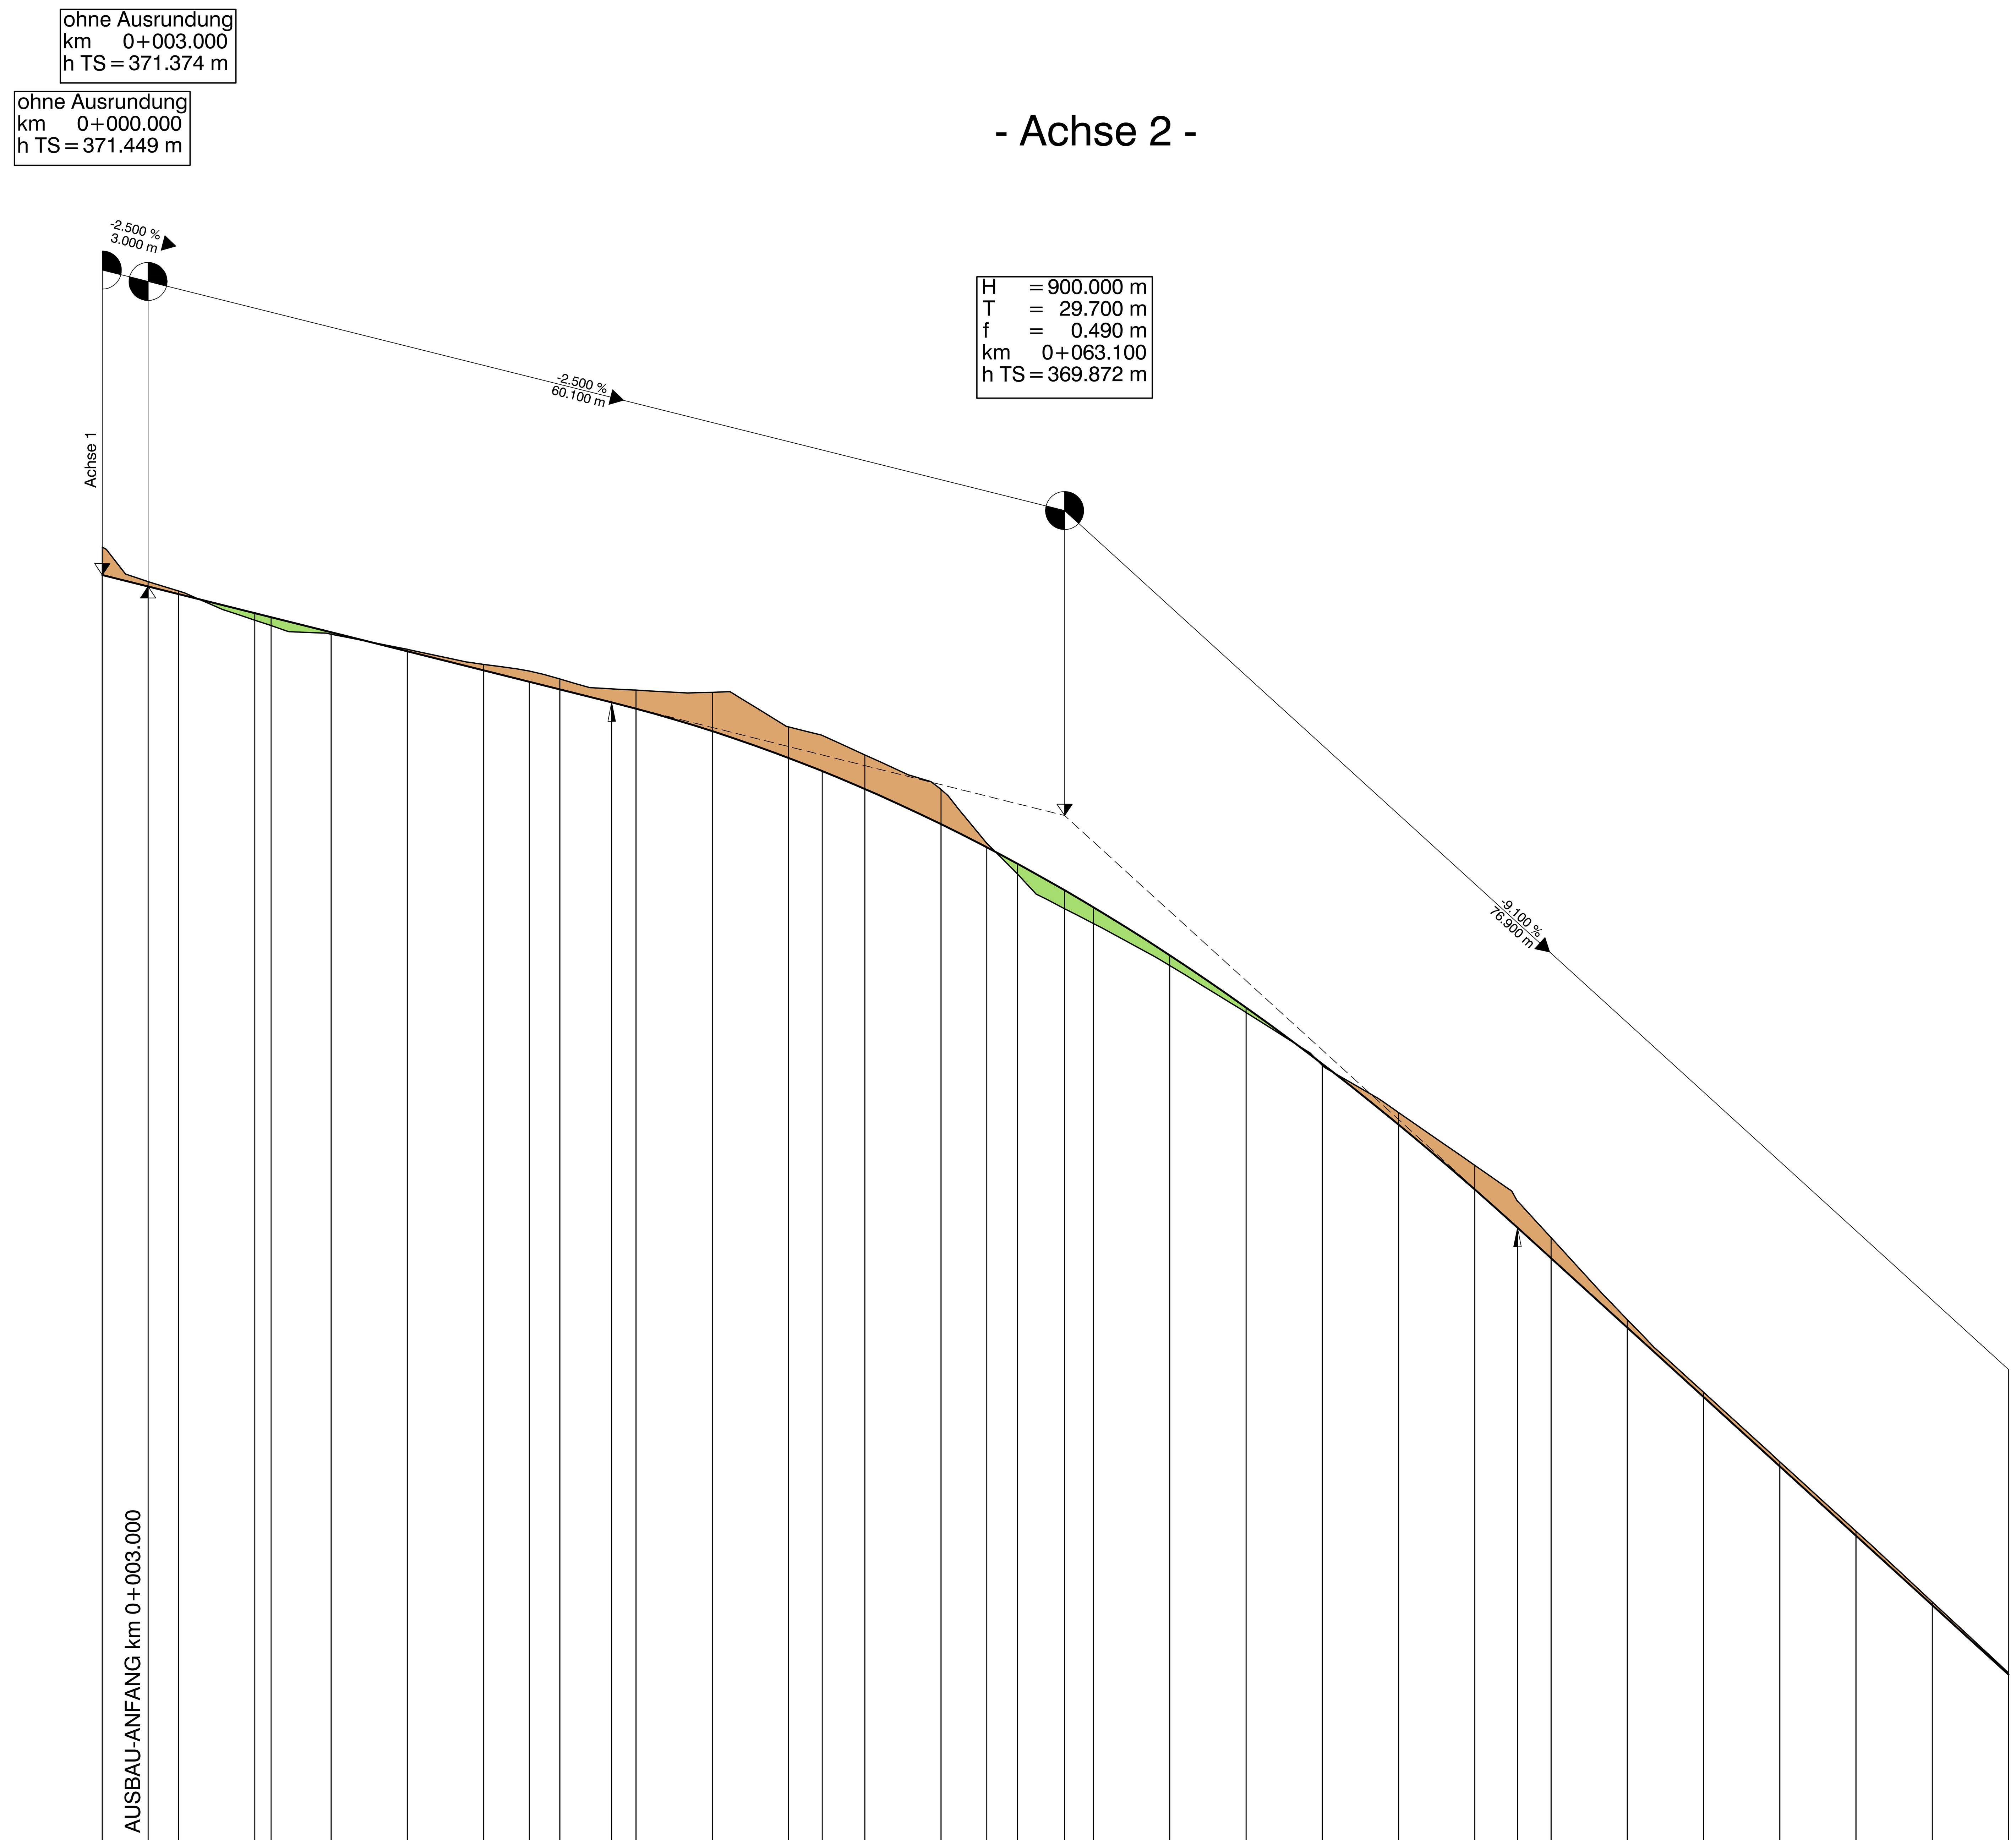

Station Gradiente	Gradientenhöhe	Station Gelände	Geländehöhe
0.000	371.449	0.00	371.63
3.000	371.374	3.00	371.41
5.000	371.324	5.00	371.34
10.000	371.199	10.00	371.15
11.063	371.172		
15.000	371.074	15.00	371.06
20.000	370.949	20.00	370.96
25.000	370.824	25.00	370.86
28.004	370.749		
30.000	370.699	30.00	370.77
33.400	370.614		
35.000	370.573	35.00	370.69
40.000	370.425	40.00	370.68
45.000	370.249	45.00	370.45
47.213	370.163		
50.000	370.046	50.00	370.27
55.000	369.815	55.00	370.04
57.998	369.663		
60.000	369.556	60.00	369.49
63.100	369.381		
65.000	369.269	65.00	369.16
70.000	368.955	70.00	368.89
75.000	368.613	75.00	368.58
80.000	368.243	80.00	368.23
85.000	367.845	85.00	367.92
90.000	367.419	90.00	367.58
92.800	367.169		
95.000	366.969	95.00	367.10
100.000	366.514	100.00	366.57
105.000	366.059	105.00	366.09
110.000	365.604	110.00	365.63
115.000	365.149	115.00	365.18
120.000	364.694	120.00	364.71
125.000	364.239	125.00	364.25

0+000 0+100

Krümmung
Maßstab: 30/R (cm)
Rechtskurve
Linkskurve

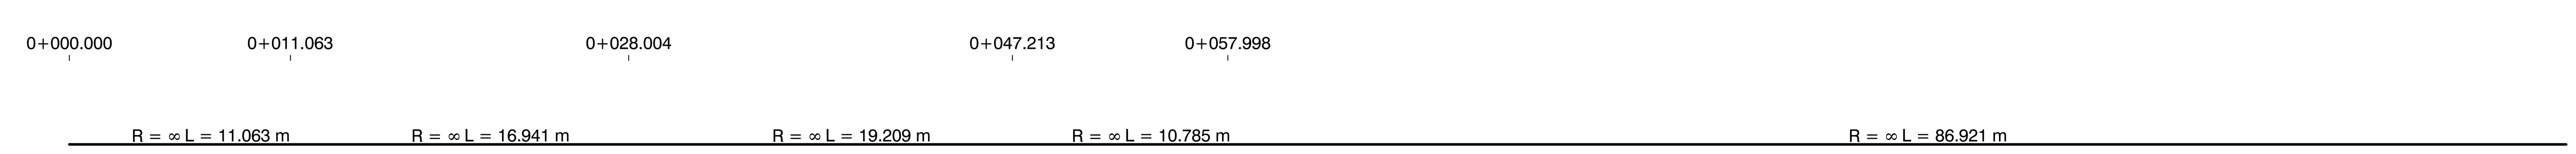

Querneigung
Maßstab: 5 %/cm Zeichnung
Rand links -1——
Rand rechts 1— —

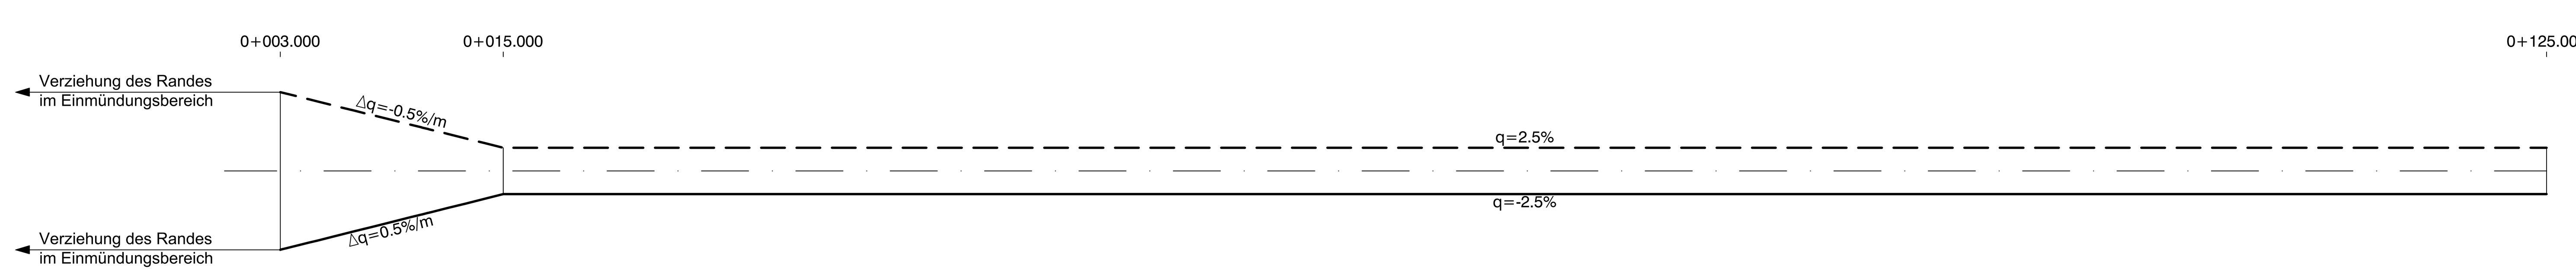

ZEICHENERKLÄRUNG

Neigungsbrechpunkt mit Angaben von:
- H = 2000.00 m — Ausrundungshalbmesser
- T = 10.00 m — Tangentenlänge
- f = 0.02 m — Stichhöhe
- km 0+311.60 — Bau-km
- h TS = 88.56 m — Höhe Tangentenschnittpunkt

0.50 % 42.85 m / 1.50 % 56.15 m — Längsneigung und Abstand zum nächsten Neigungsbrechpunkt

- Auftrag
- Abtrag
- Hochpunkt
- Tiefpunkt
- Ausrundungsbeginn Kuppe / Ausrundungsende Wanne

Der Inhalt dieser Planunterlage ist gemäß DIN ISO 16016 urheberrechtlich geschützt.
Ingenieurgesellschaft Dr. Siekmann + Partner mbH

INDEX:	ART DER ÄNDERUNG:	DATUM:	GEZ.:	GEPR.:

Projekt:
Erschließung NBG Bornwies II in Westerburg-Sainscheid, 1. - 3. BA

Ingenieurgesellschaft Dr. Siekmann + Partner mbH
Thür • Simmern • Westerburg • Cochem
www.siekmann-ingenieure.de

Stadt
WESTERBURG

Planbezeichnung:
LÄNGSSCHNITT 2.1
- ACHSE 2 -

Bearb.: Acher/Schlag	Datum: 17.10.2025	ENTWURFSPLANUNG	Maßstab: 1 : 250/25
Gez.: Schlag	Pr.-Nr.: 22148		
Gepr.: Acher	Anl.-Nr.: 3.2.1		